



ОБЩИНА КУБРАТ

ЗАПОВЕД

№ 422
гр. Кубрат, 14.10. 2021 г.

На основание чл. 44, ал. 2 от ЗМСМА и чл. 129, ал. 2 от ЗУТ, във връзка с чл. 134, ал. 2 от ЗУТ, респективно ал. 1, т. 5 от ЗУТ, констативен протокол от 15.09.2021г. на специалисти ТСУ при Община Кубрат и по заявление с вх. УТСЕ №-02-07-21/13.10.2021г., от Борислав Стоянов Атанасов.

ОДОБРЯВАМ:

Проект за изменение на Подробен устройствен план /ПУП/ - План за регулация /ПР/ на УПИ Х-45 от кв. 4 на с. Юпер, с който се променя номера на УПИ № Х в УПИ № XII-45 от кв. 4, в съответствие с изискванията на НАРЕДБА № 8 за обема и съдържанието на устройствените планове за последователна номерация на УПИ в един квартал.

Заповедта да се съобщи на заинтересованите лица по реда на АПК.


Заповедта като индивидуален административен акт подлежи на обжалване по реда на чл. 215, ал. 1 и ал. 4 от ЗУТ в 14 – дневен срок от съобщаването ѝ чрез Община Кубрат пред Административен съд – Разград.

Заличена информация на основание
АЛКИН, чл. 5 от Регламент ЕС 2016/679
Кмет на Община Кубрат

Влиза в сила на 03.11.2021г......

Проект за изменение на ПР на с. Юпер за УПИ № X-45 ОТ КВ. № 4

М 1 : 1000

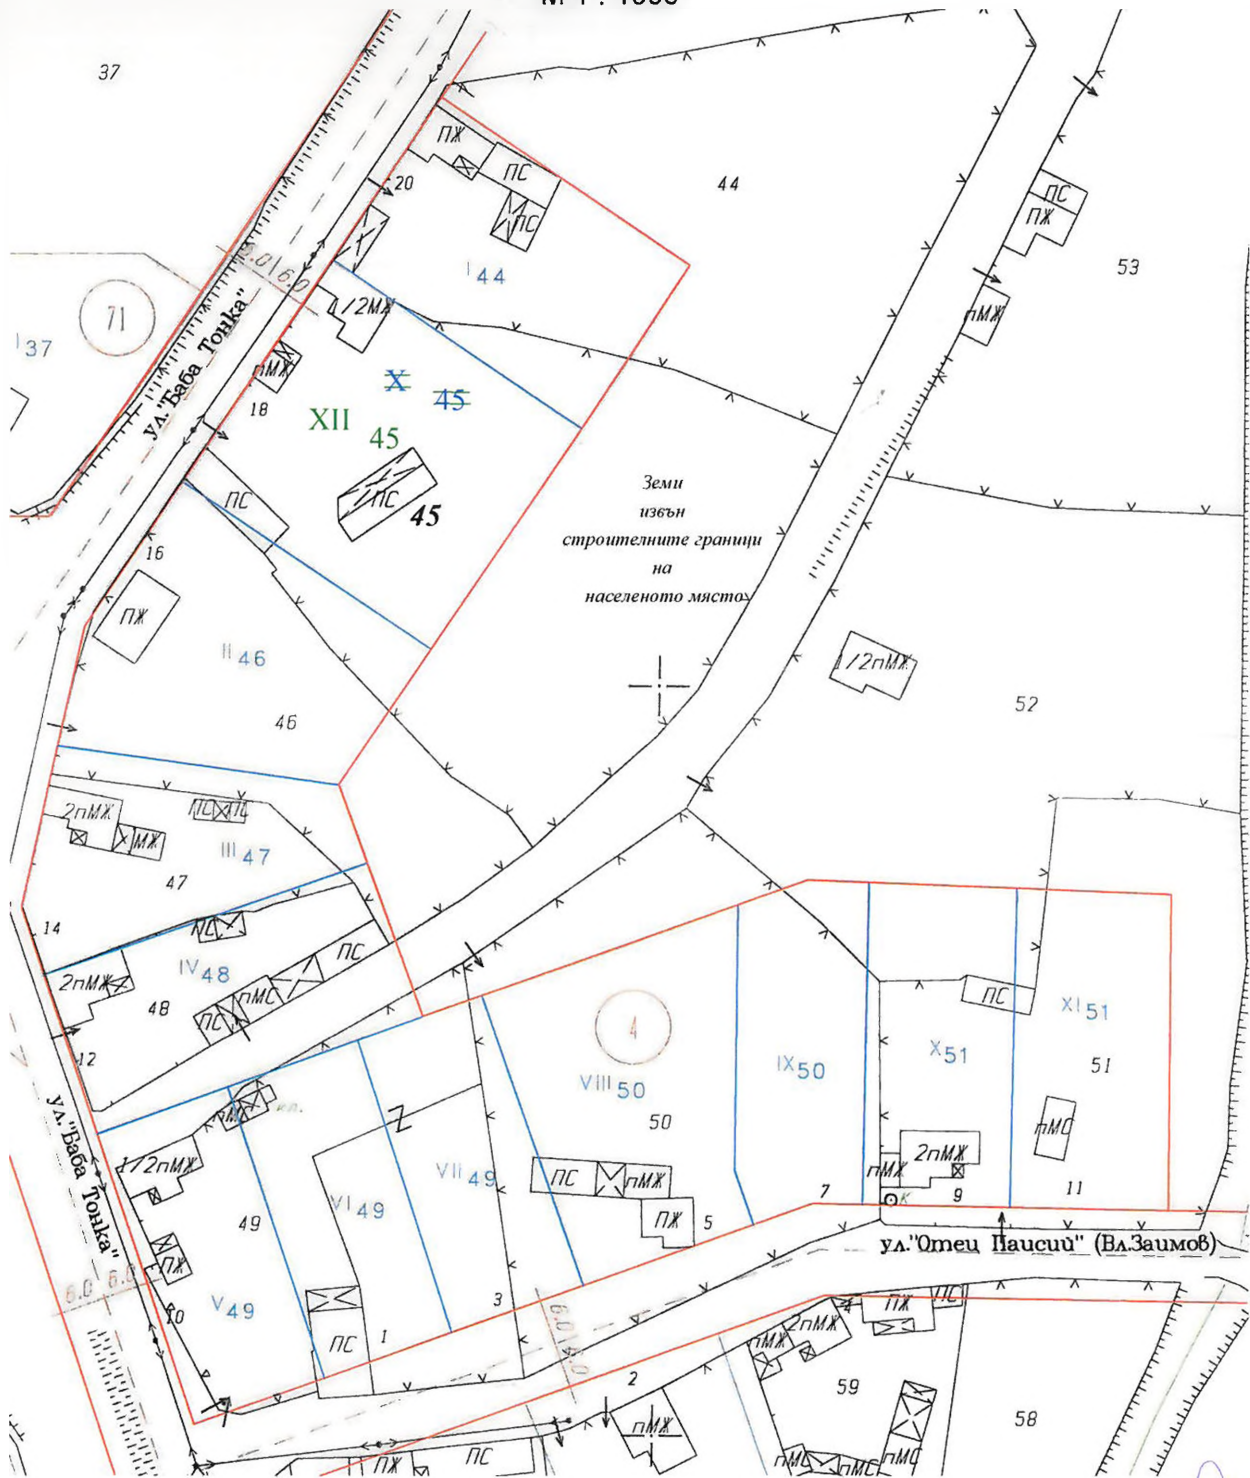

Служебно изготвил:

Специалист ТСУ:.....

/ инж. И. Василев /

Одобрявам със Заповед

№ 722/14.10.2021

Заличена информация на основание
Алким чл. 5 от Регламент ЕС 2016/679

Община Кус Заличена информация на основании
чл. 5 от Регламент ЕС 2016/679